

PLANO DE EVACUACIÓN


Edificio de Administración
Planta baja

PLANO DE EVACUACIÓN

Edificio de Administración
Planta baja

PLANO DE EVACUACIÓN

Edificio de Administración
 Planta baja

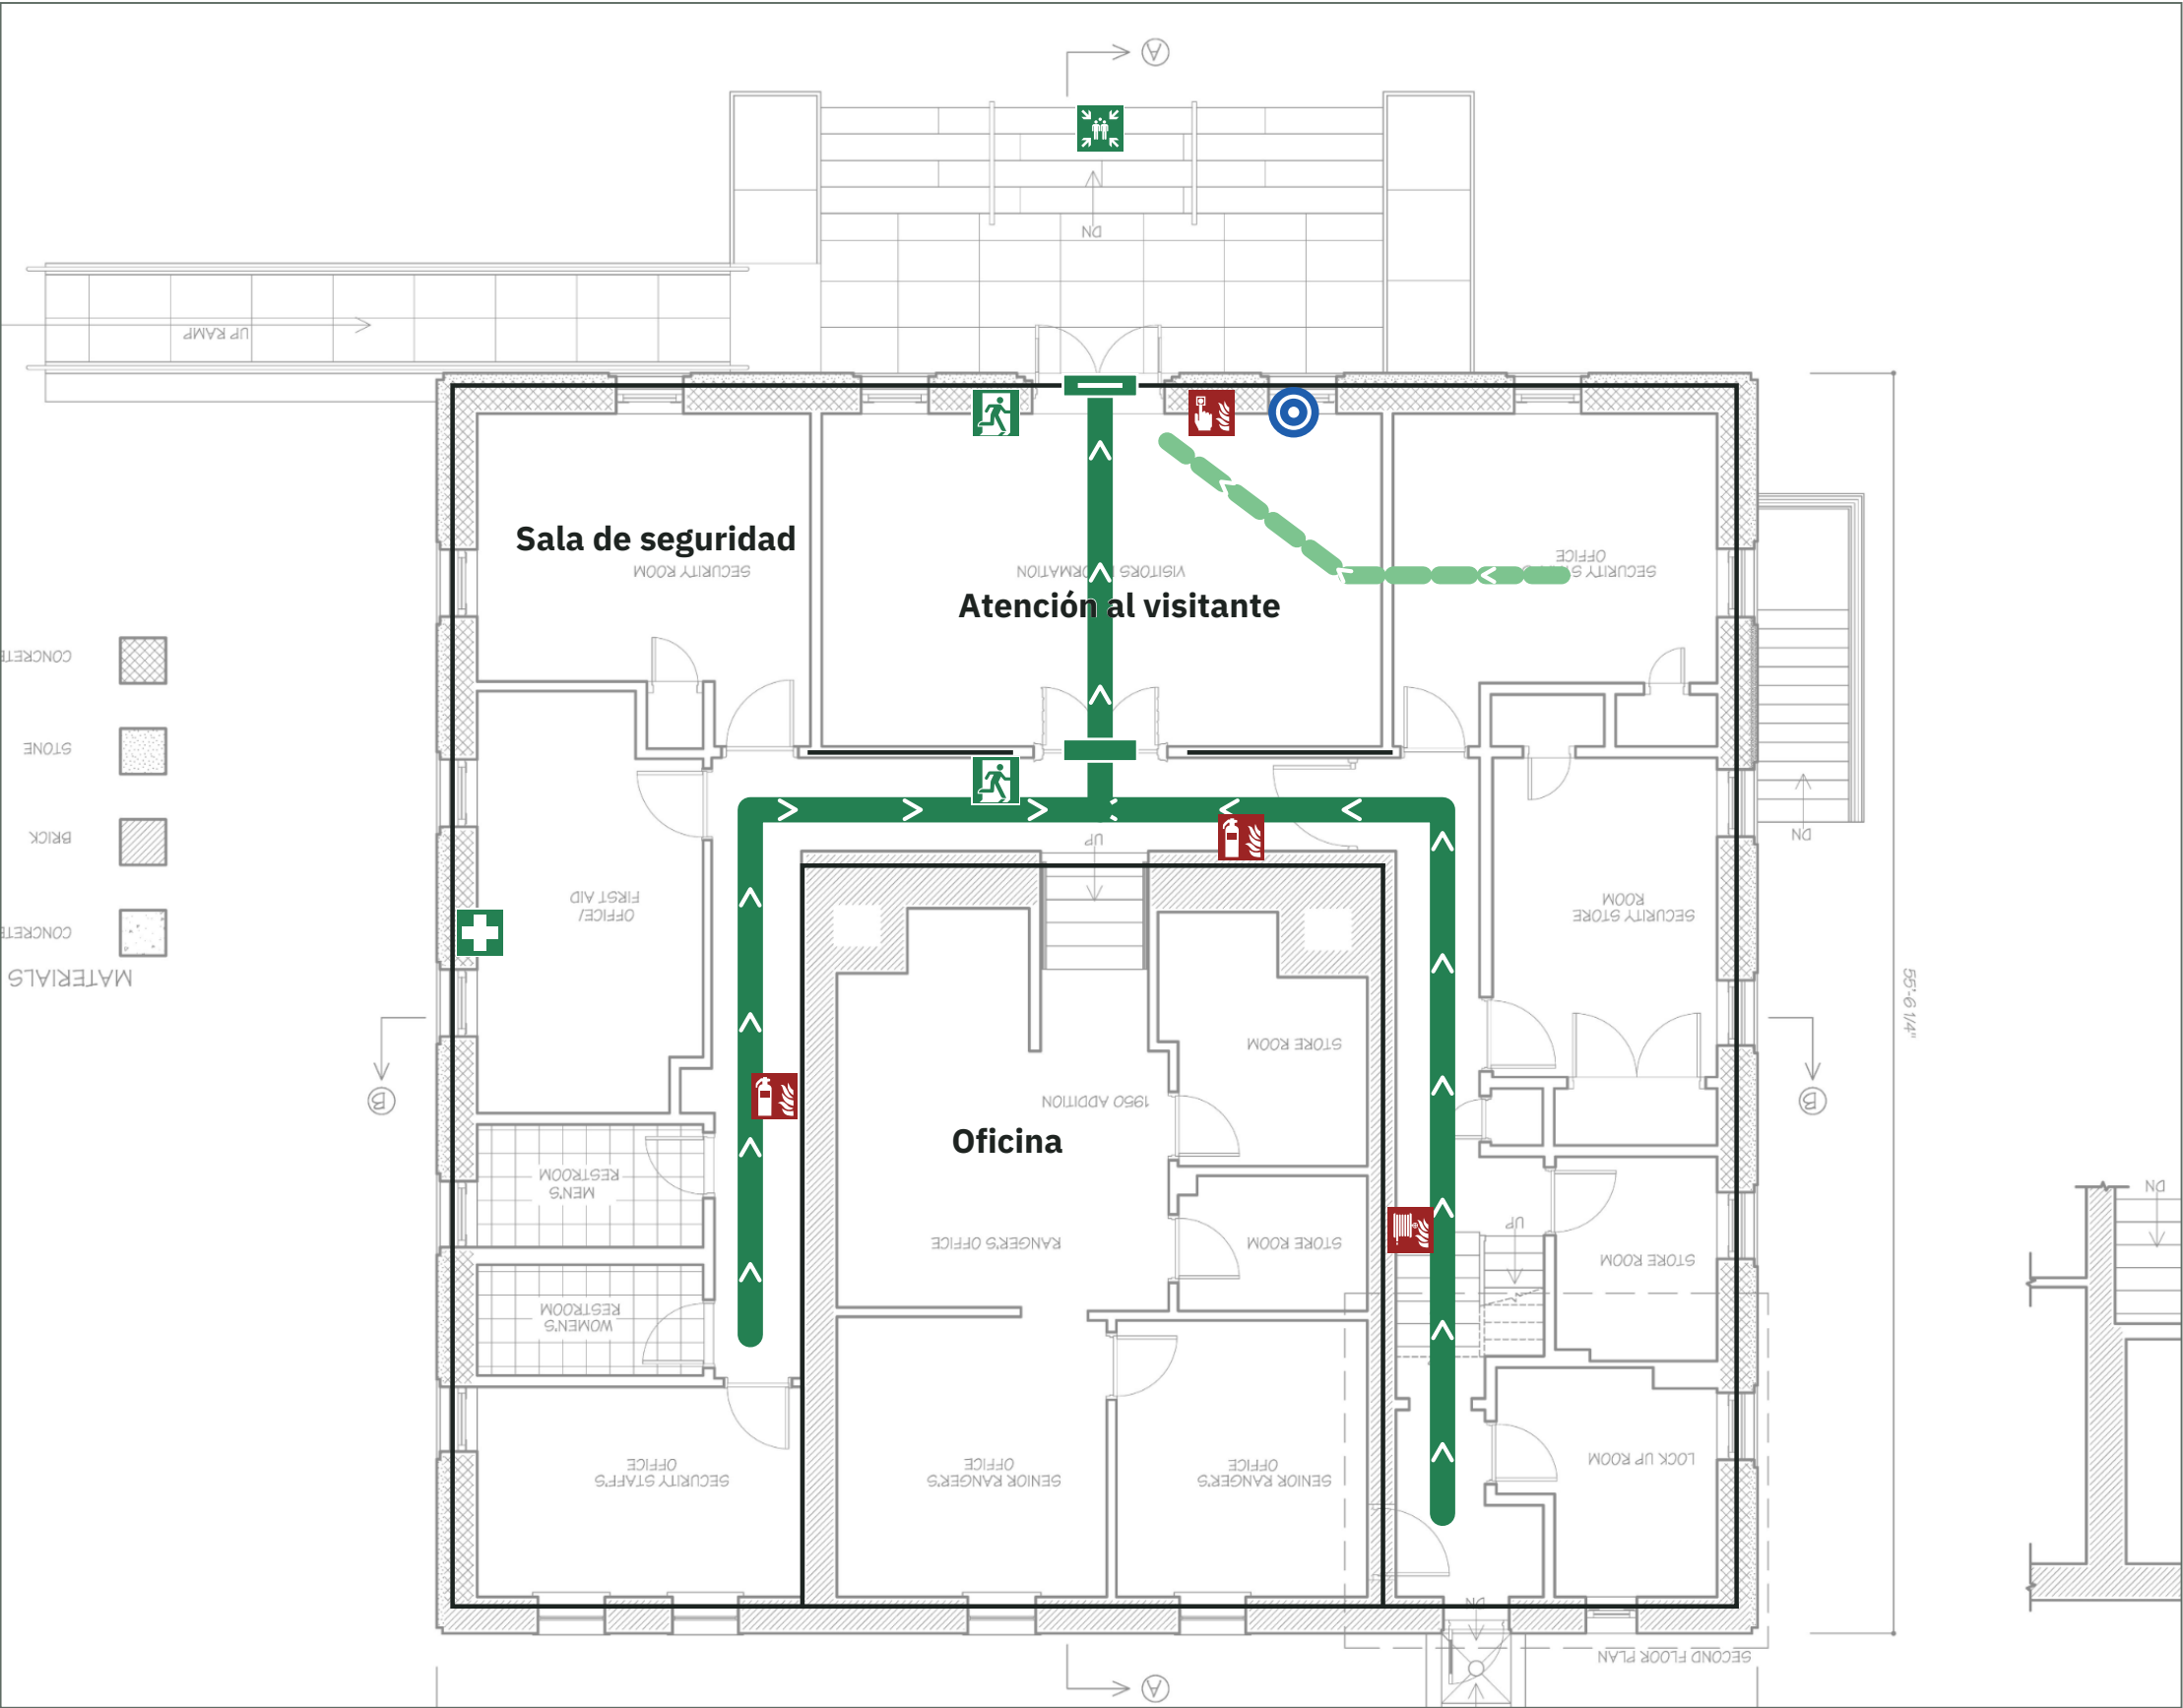

 **Usted está aquí**
Atención al visitante

 **Usted está aquí**
Atención al visitante

Leyenda

- ## Leyenda
- | | | | |
|---|--------------------------------|---|---------------------------------|
|  | Recorrido de evacuación |  | Punto de encuentro |
|  | Recorrido alternativo |  | Extintor |
|  | Puerta de salida de emergencia |  | Boca de incendio equipada (BIE) |
|  | Salida al exterior |  | Pulsador de alarma |
|  | Salida de emergencia (derecha) |  | Primeros auxilios |

En caso de incendio

- ## En caso de incendio
1. Mantenga la calma
 2. Dé la alarma: accione el pulsador más cercano y llame al 112
 3. Avise a las personas cercanas y ayude a quien lo necesite
 4. Salga por el recorrido de evacuación señalizado y cierre las puertas al pasar
 5. No utilice los ascensores
 6. Diríjase al punto de encuentro y no vuelva a entrar
 7. Intente apagar el fuego solo si puede hacerlo sin riesgo

En caso de emergencia

- ### En caso de emergencia
1. Mantenga la calma
 2. Proteja el lugar y a las personas afectadas
 3. Llame al 112 e indique qué ha pasado y dónde
 4. Preste primeros auxilios solo si sabe hacerlo
 5. Siga las instrucciones del personal de emergencias

Emergencias 112



 **Punto de encuentro**
Explanada sur, frente a la entrada principal

Dirección: Calle de Ejemplo 1, Madrid (dirección ficticia) · Planta: Planta baja · Fecha: 27/10/2026 · Elaborado por: Equipo de mantenimiento · Rev. 1 · Hoja 1 de 2


Contenido revisado con la comprobación de PlanoEvac. No está aprobado ni certificado por ninguna autoridad: el titular del edificio es responsable de que el plano sea correcto.
Revise las señales y este plano al menos una vez al año (RIPCI, anexo II). Próxima revisión antes del 27/10/2027.

0 2

0 2
Escala 1:10

PLANO DE EVACUACIÓN

Edificio de Administración
Planta baja

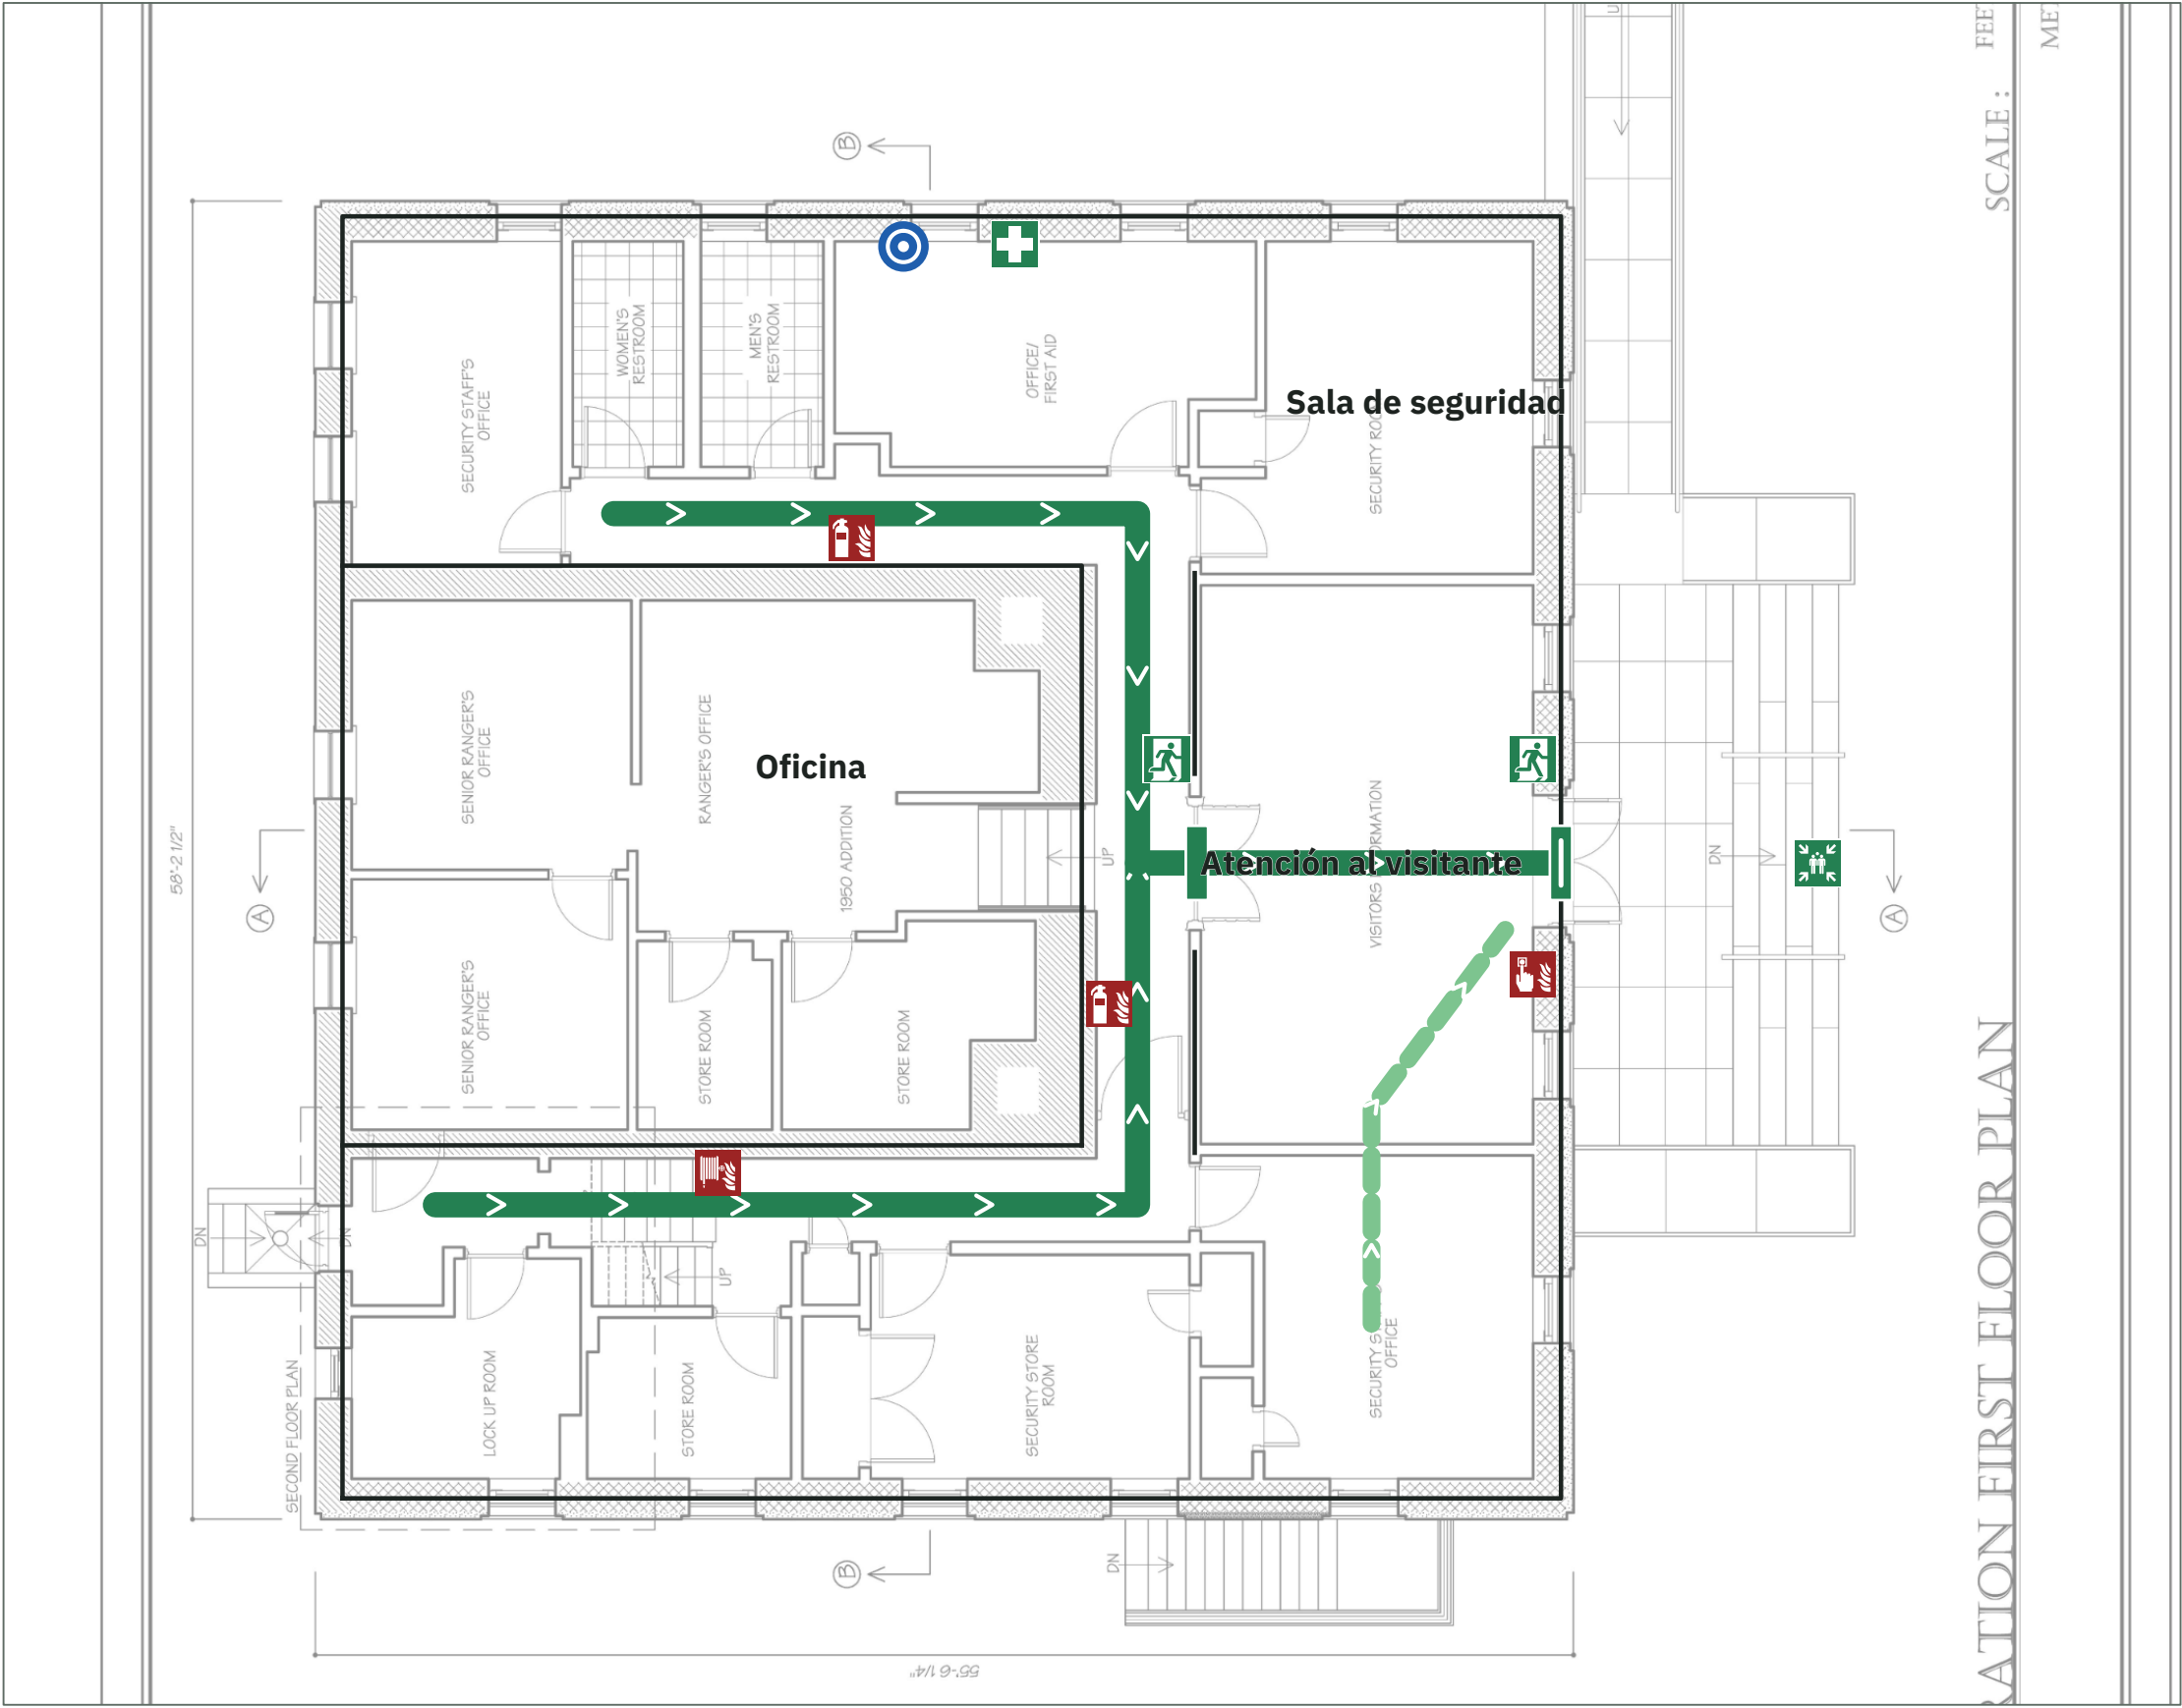

Usted está aquí
Primeros auxilios

Leyenda

- | | |
|--------------------------------|---------------------------------|
| Recorrido de evacuación | Punto de encuentro |
| Recorrido alternativo | Extintor |
| Puerta de salida de emergencia | Boca de incendio equipada (BIE) |
| Salida al exterior | Pulsador de alarma |
| Salida de emergencia (derecha) | Primeros auxilios |

En caso de incendio

1. Mantenga la calma
2. Dé la alarma: accione el pulsador más cercano y llame al 112
3. Avise a las personas cercanas y ayude a quien lo necesite
4. Salga por el recorrido de evacuación señalizado y cierre las puertas al pasar
5. No utilice los ascensores
6. Diríjase al punto de encuentro y no vuelva a entrar
7. Intente apagar el fuego solo si puede hacerlo sin riesgo

En caso de emergencia

1. Mantenga la calma
2. Proteja el lugar y a las personas afectadas
3. Llame al 112 e indique qué ha pasado y dónde
4. Preste primeros auxilios solo si sabe hacerlo
5. Siga las instrucciones del personal de emergencias

Emergencias 112

- Punto de encuentro**
Explanada sur, frente a la entrada principal